

LOVKARTA
 Utdrag ur primärkartan, inklusive planbestämmelser

Fastighet Ekolsund 1:30
 Adress Hammargårdsvägen


Skala 1:1000
 Koordinatsystem i plan SWEREF 99 1830
 Koordinatsystem i höjd RH 2000

Kartan upprättad 2015-08-04


Övriga planbestämmelser, se gällande detaljplan.

ENKÖPINGS KOMMUN

BET	ANT	ÄNDRINGEN AVSER	DATUM	SIGN
EKOLSUND 1:30 FÖRSLAG PÅ VINDSKYDD				
UPPDRAGNR	RITAD/KONSTR AV	HANDLÄGGARE		
DATUM	ANSVARIG			
20160625				
SITUATIONSPLAN				
SKALA	NUMMER	BET		
1:1000/A1	L-16-01			

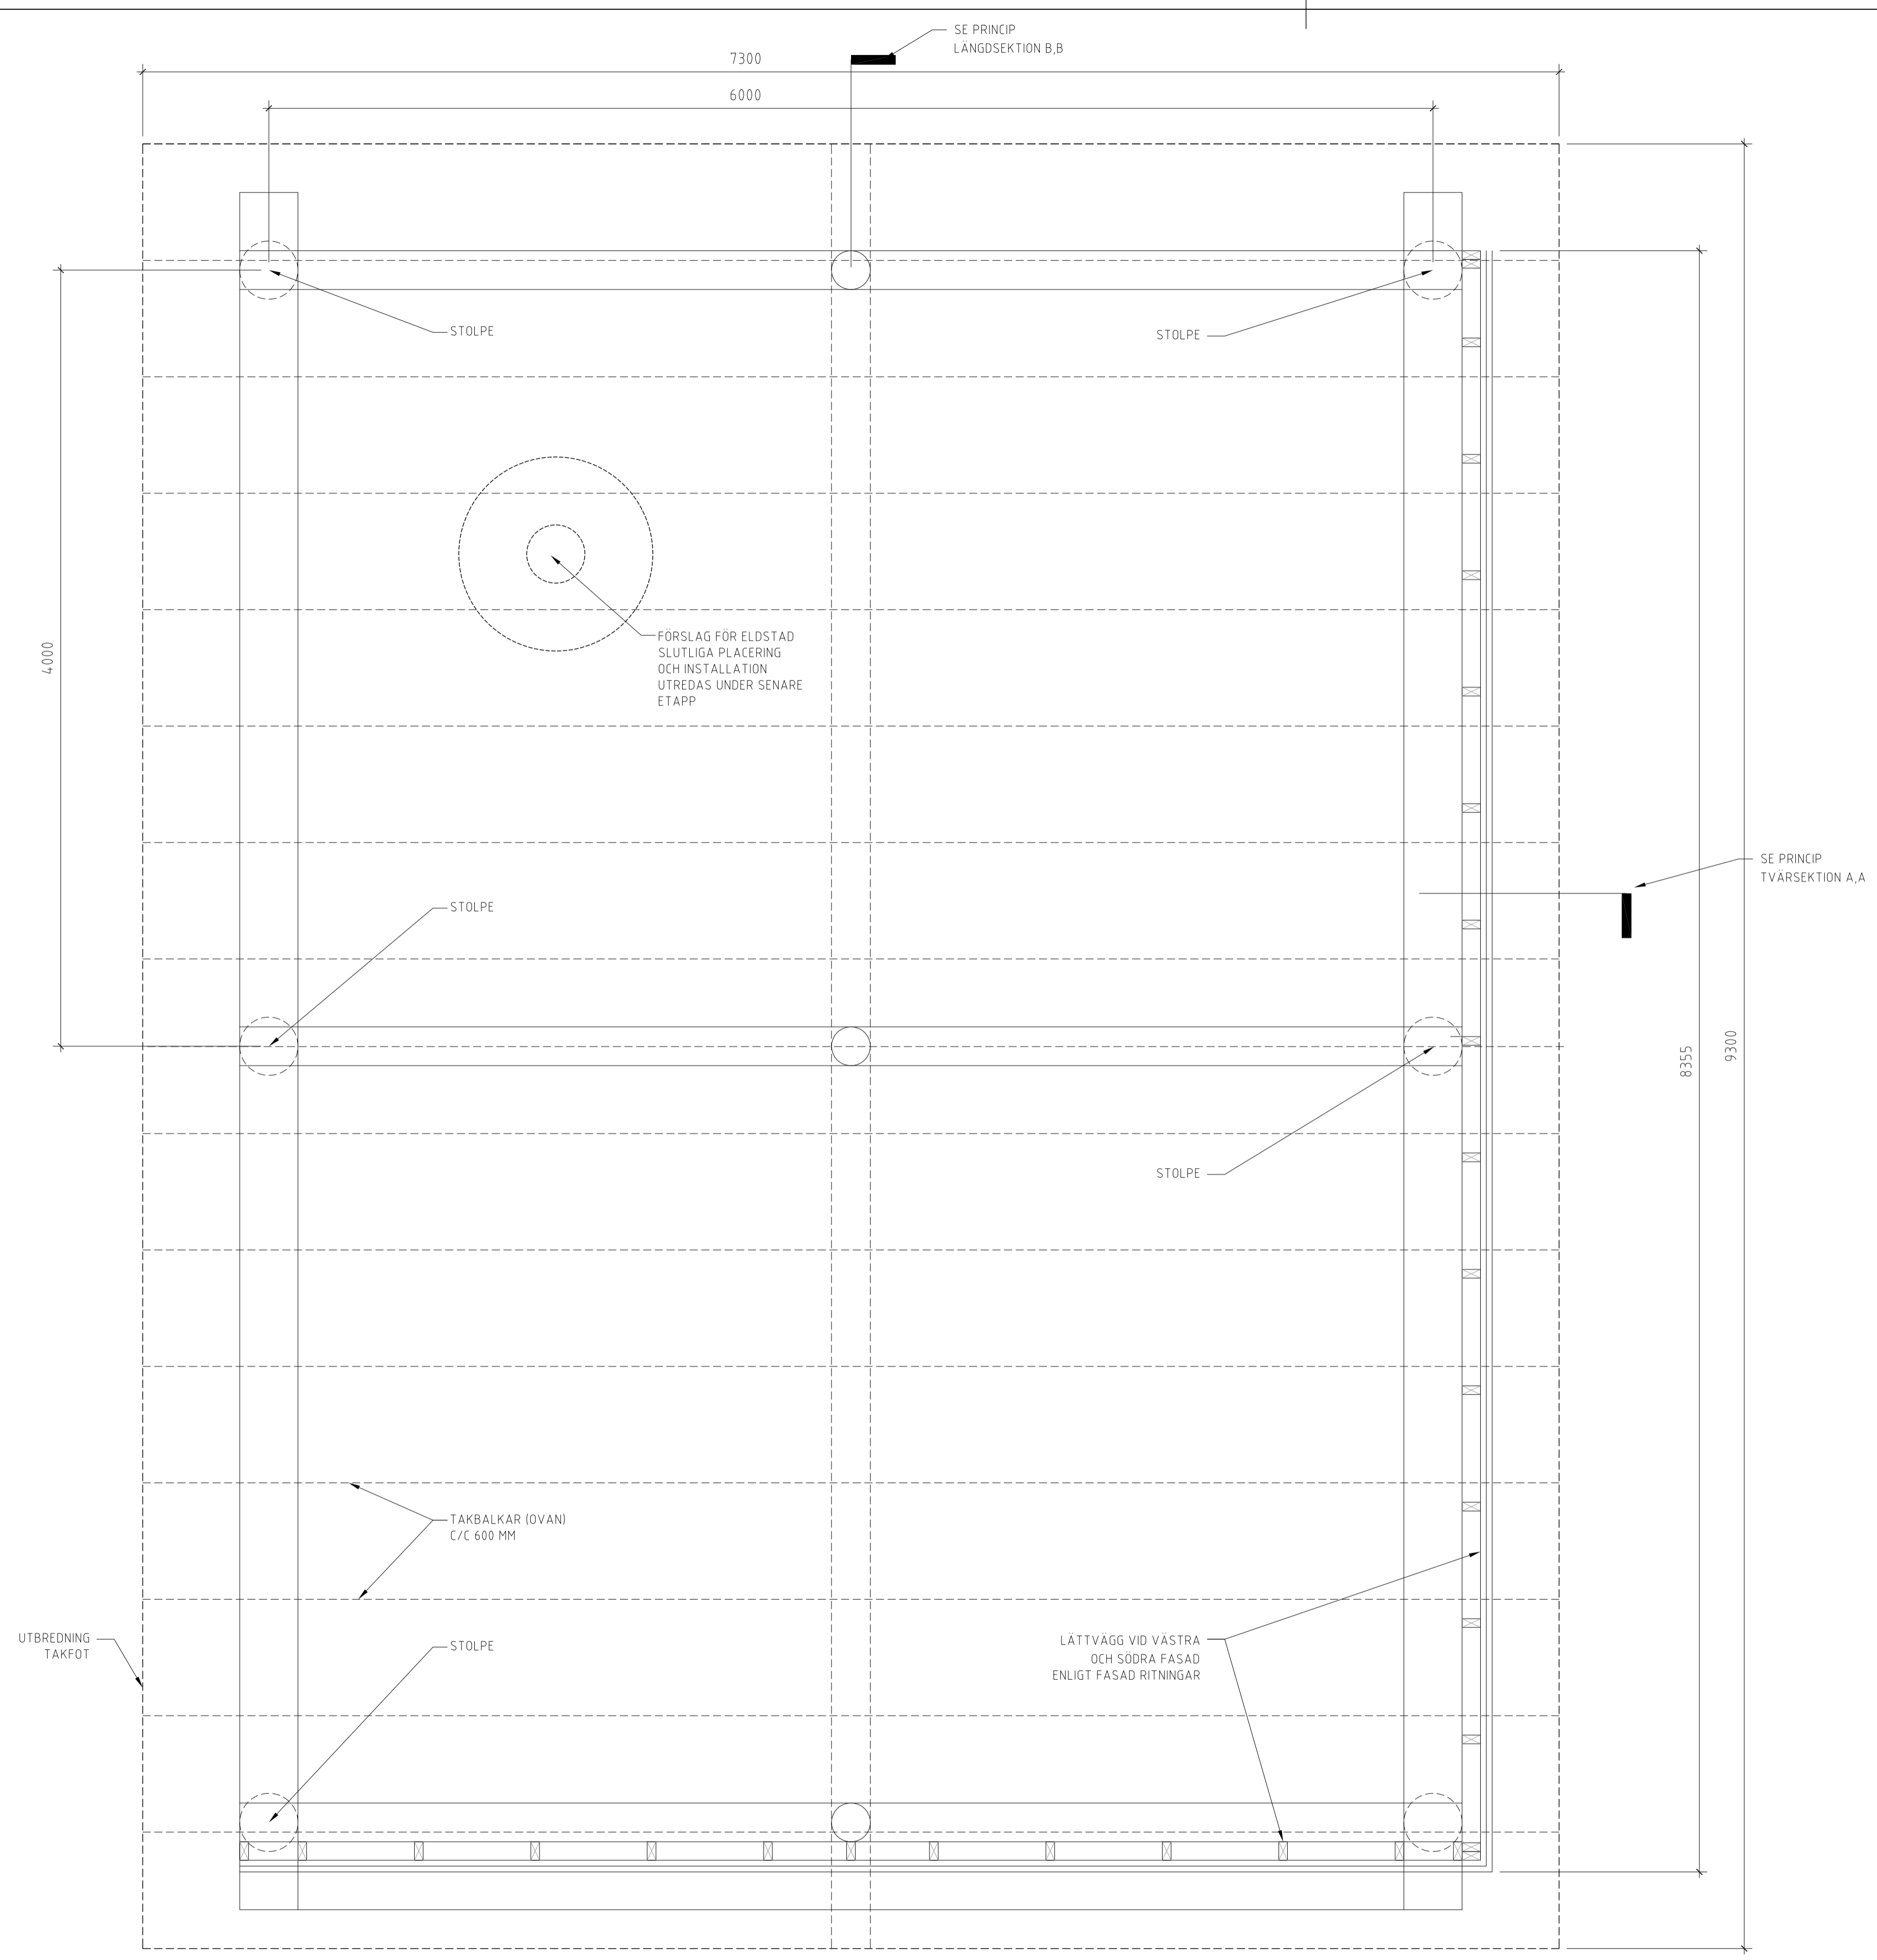


PLAN VY - STOMME
SKALA 1:20 (A1)

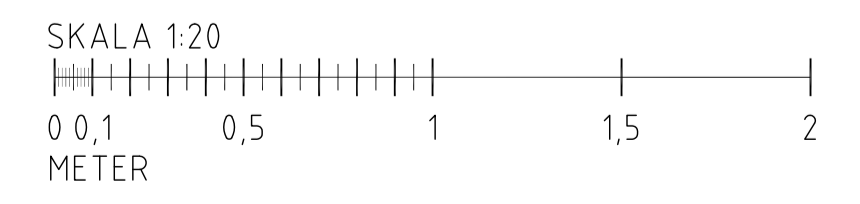


BET	ANT	ÄNDRINGEN AVSER	DATUM	SEEN
EKOLSUND 1:30 FÖRSLAG PÅ VINDSKYDD				
UPPDRAGNR	RITAD/KONSTR AV	HANDLÄGGARE		
DATUM	ANSVARIG			
20160625				
PLAN VY				
SKALA	NUMMER	BET		
1:1000/A1	A-P-01			


PLO: 2016-06-25 11:50 \\SESTH\S01\PROFILERA\191\UDESKT\OP\EKOLSUND\EKOLSUND_VINDSKYDD_20160625.DWG JACK JOHNSON

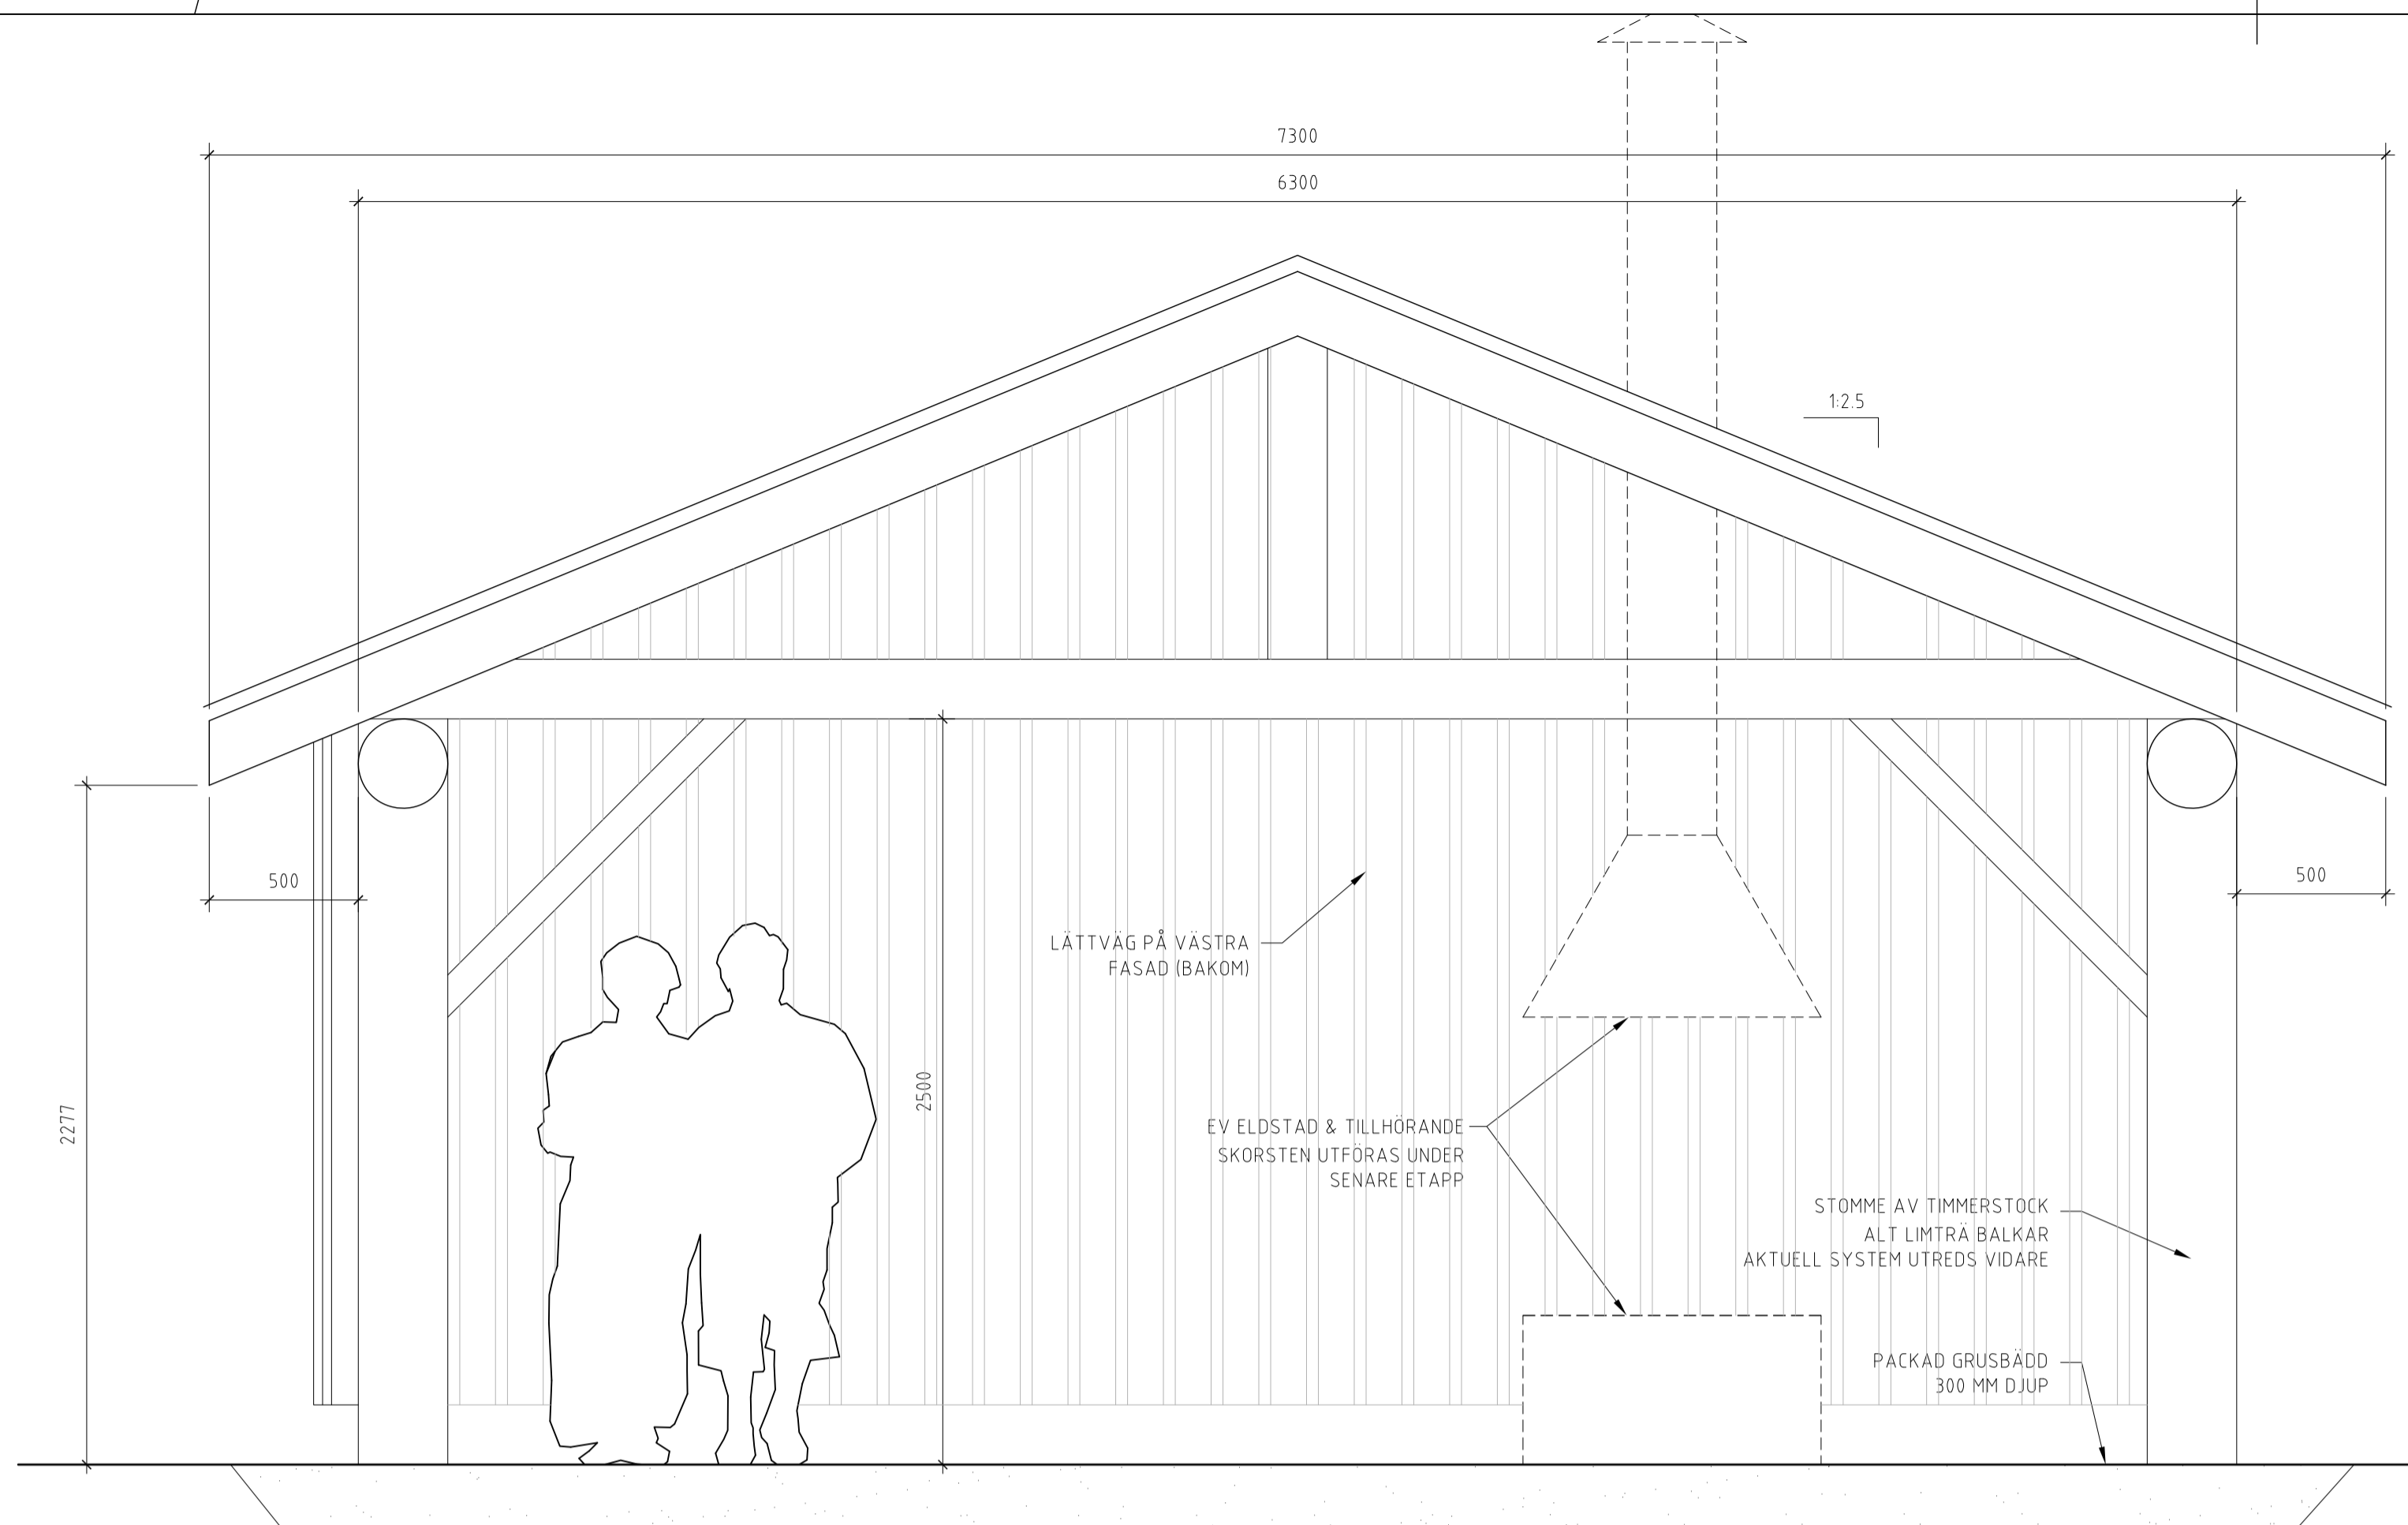

PRINCIP ELEVATION -ÖST
SKALA 1:20 (A1)

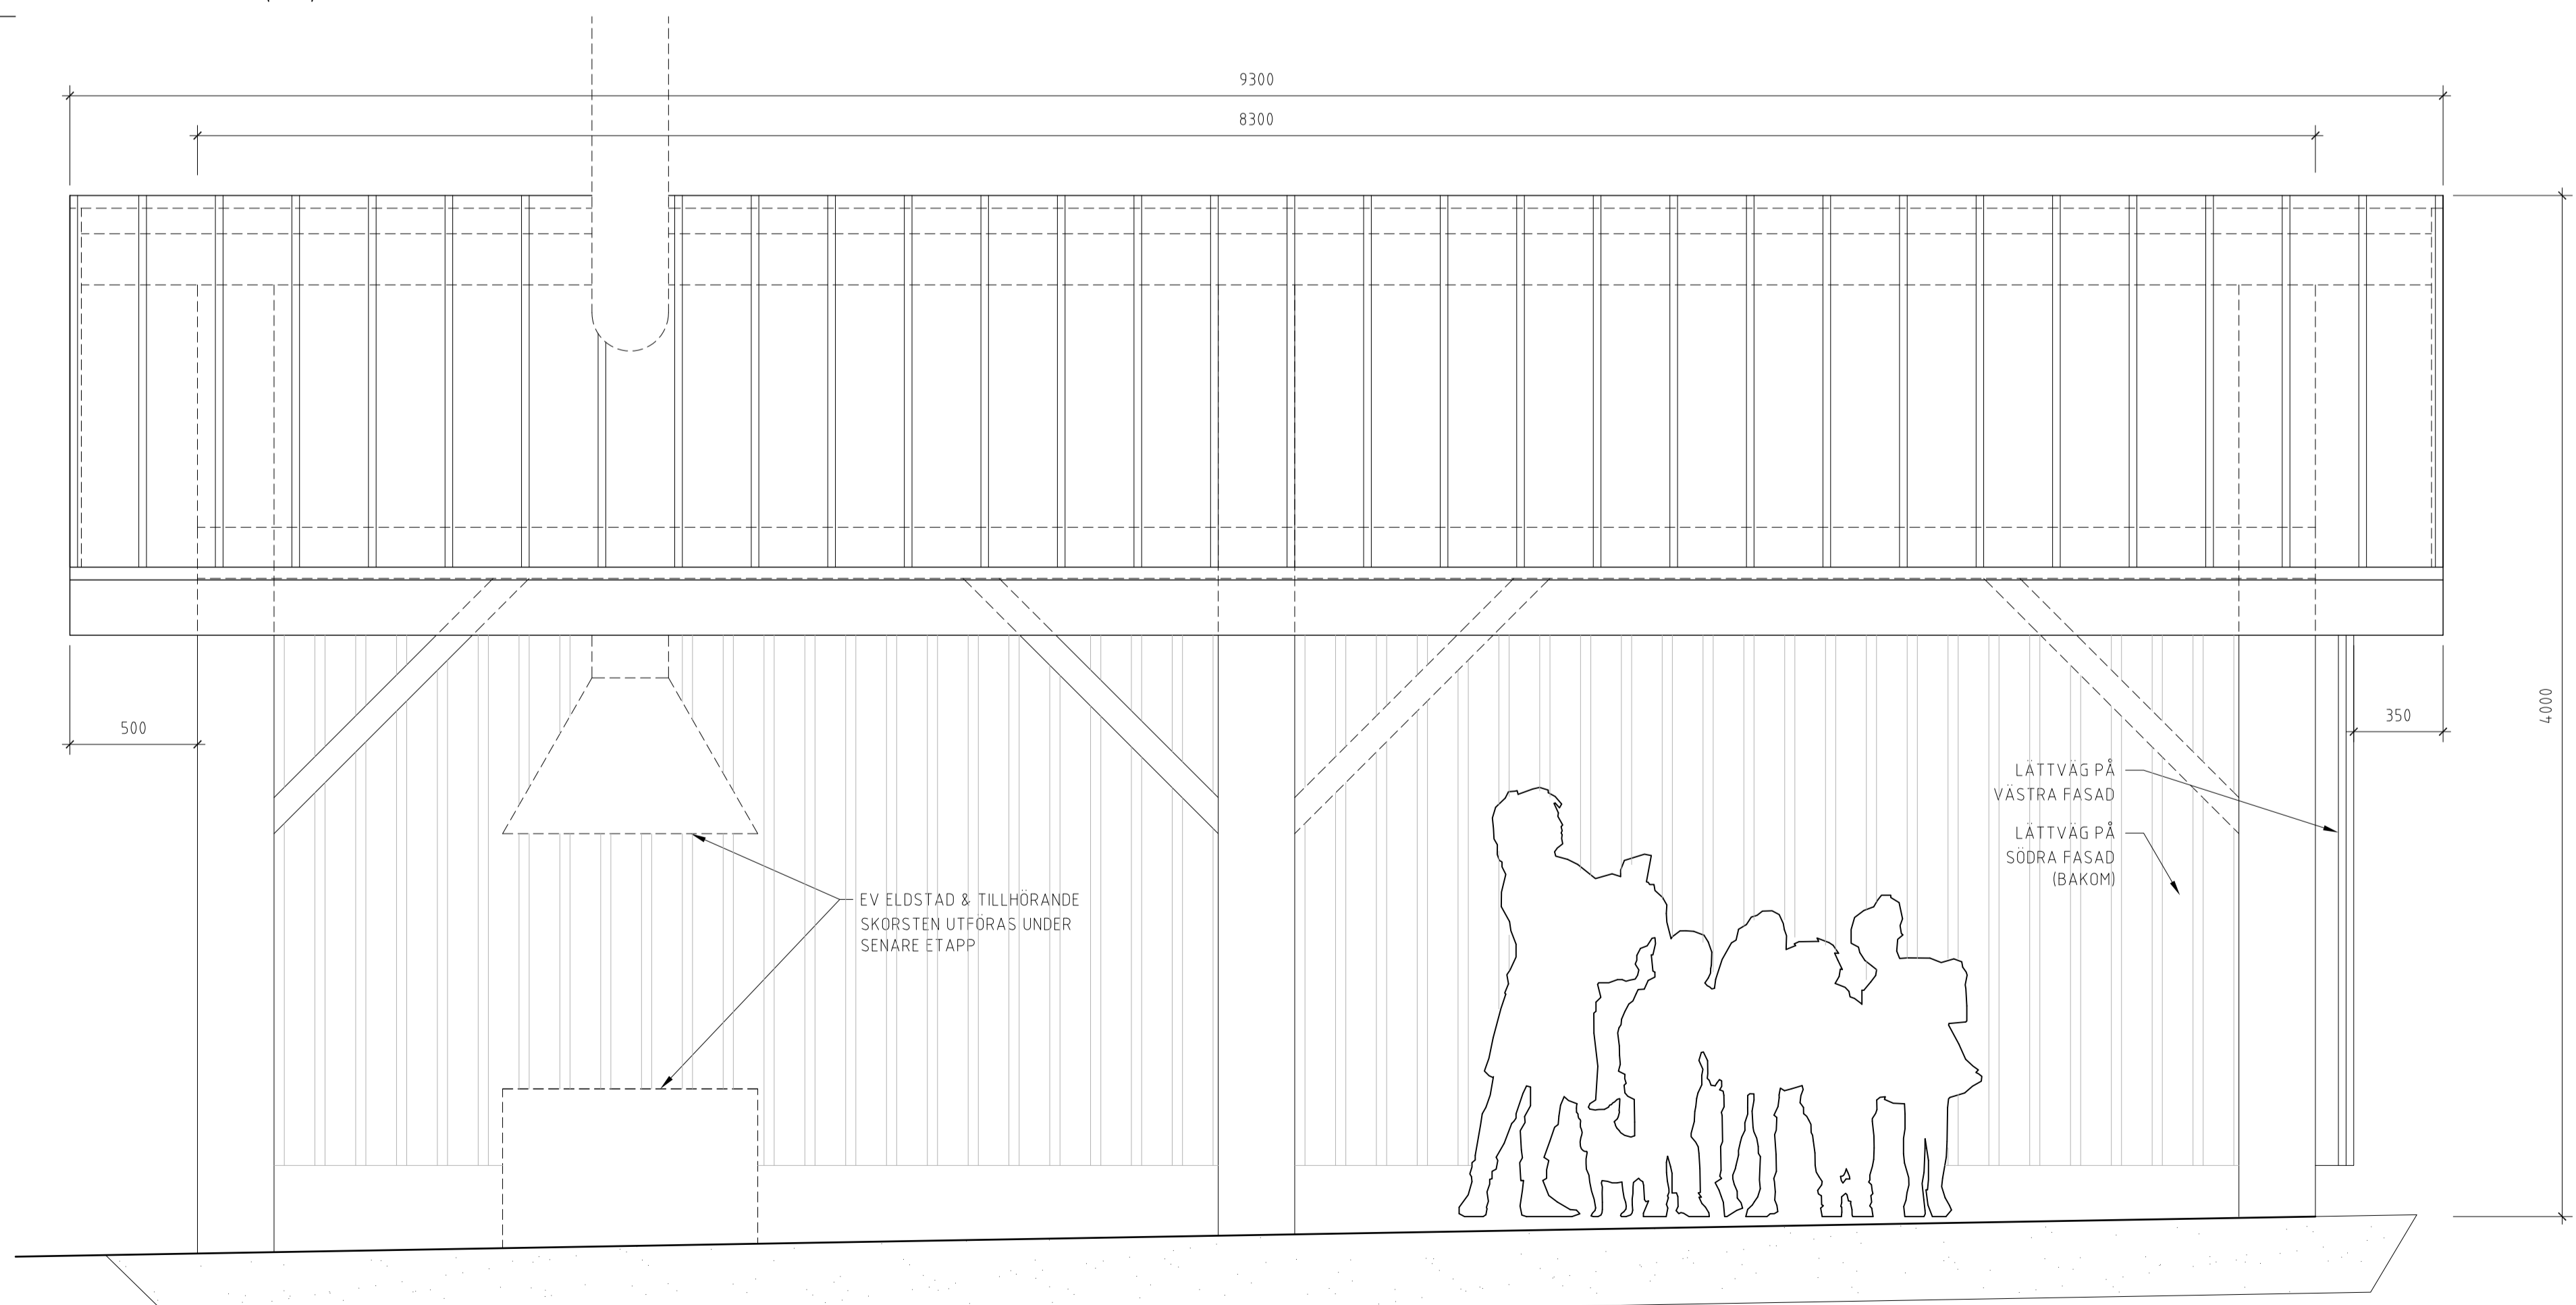


PRINCIP ELEVATION -NORR
SKALA 1:20 (A1)

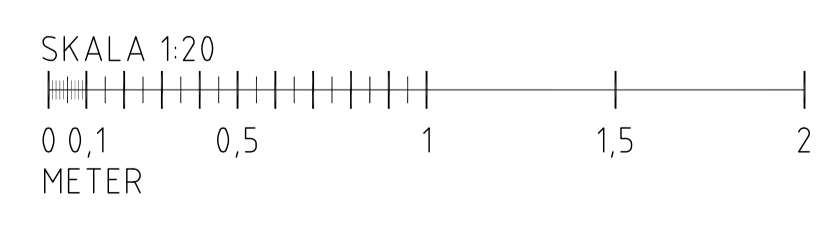


BET	ANT	ÄNDRINGEN AVSER	DATUM	SEN
EKOLSUND 1:30 FÖRSLAG PÅ VINDSKYDD				
UPPDRAGNR	RITAD/KONSTR AV		HANDLÄGGARE	
DATUM	ANSVARIG			
20160625				
ELEVATION VY ÖSTRA - NORRA				
SKALA	NUMMER		BET	
1:20/A1	A-S-01			

P.L.O. 2016-06-25 11:55 \\SESTH\S01\PROFILER\8191\UD\ESKTOP\EKOLSUND\EKOLSUND_VINDSKYDD_20160625.DWG JACK JOHNSON


EV SKORSTEN (BAKOM)
 UTFÖRAS UNDER SENARE ETAPP
 TAK AV PLÅTPANEL
 VÄSTRA FASAD INHÄNGNAD MED
 LOCKLÄKTSPANEL ELLER LIKV

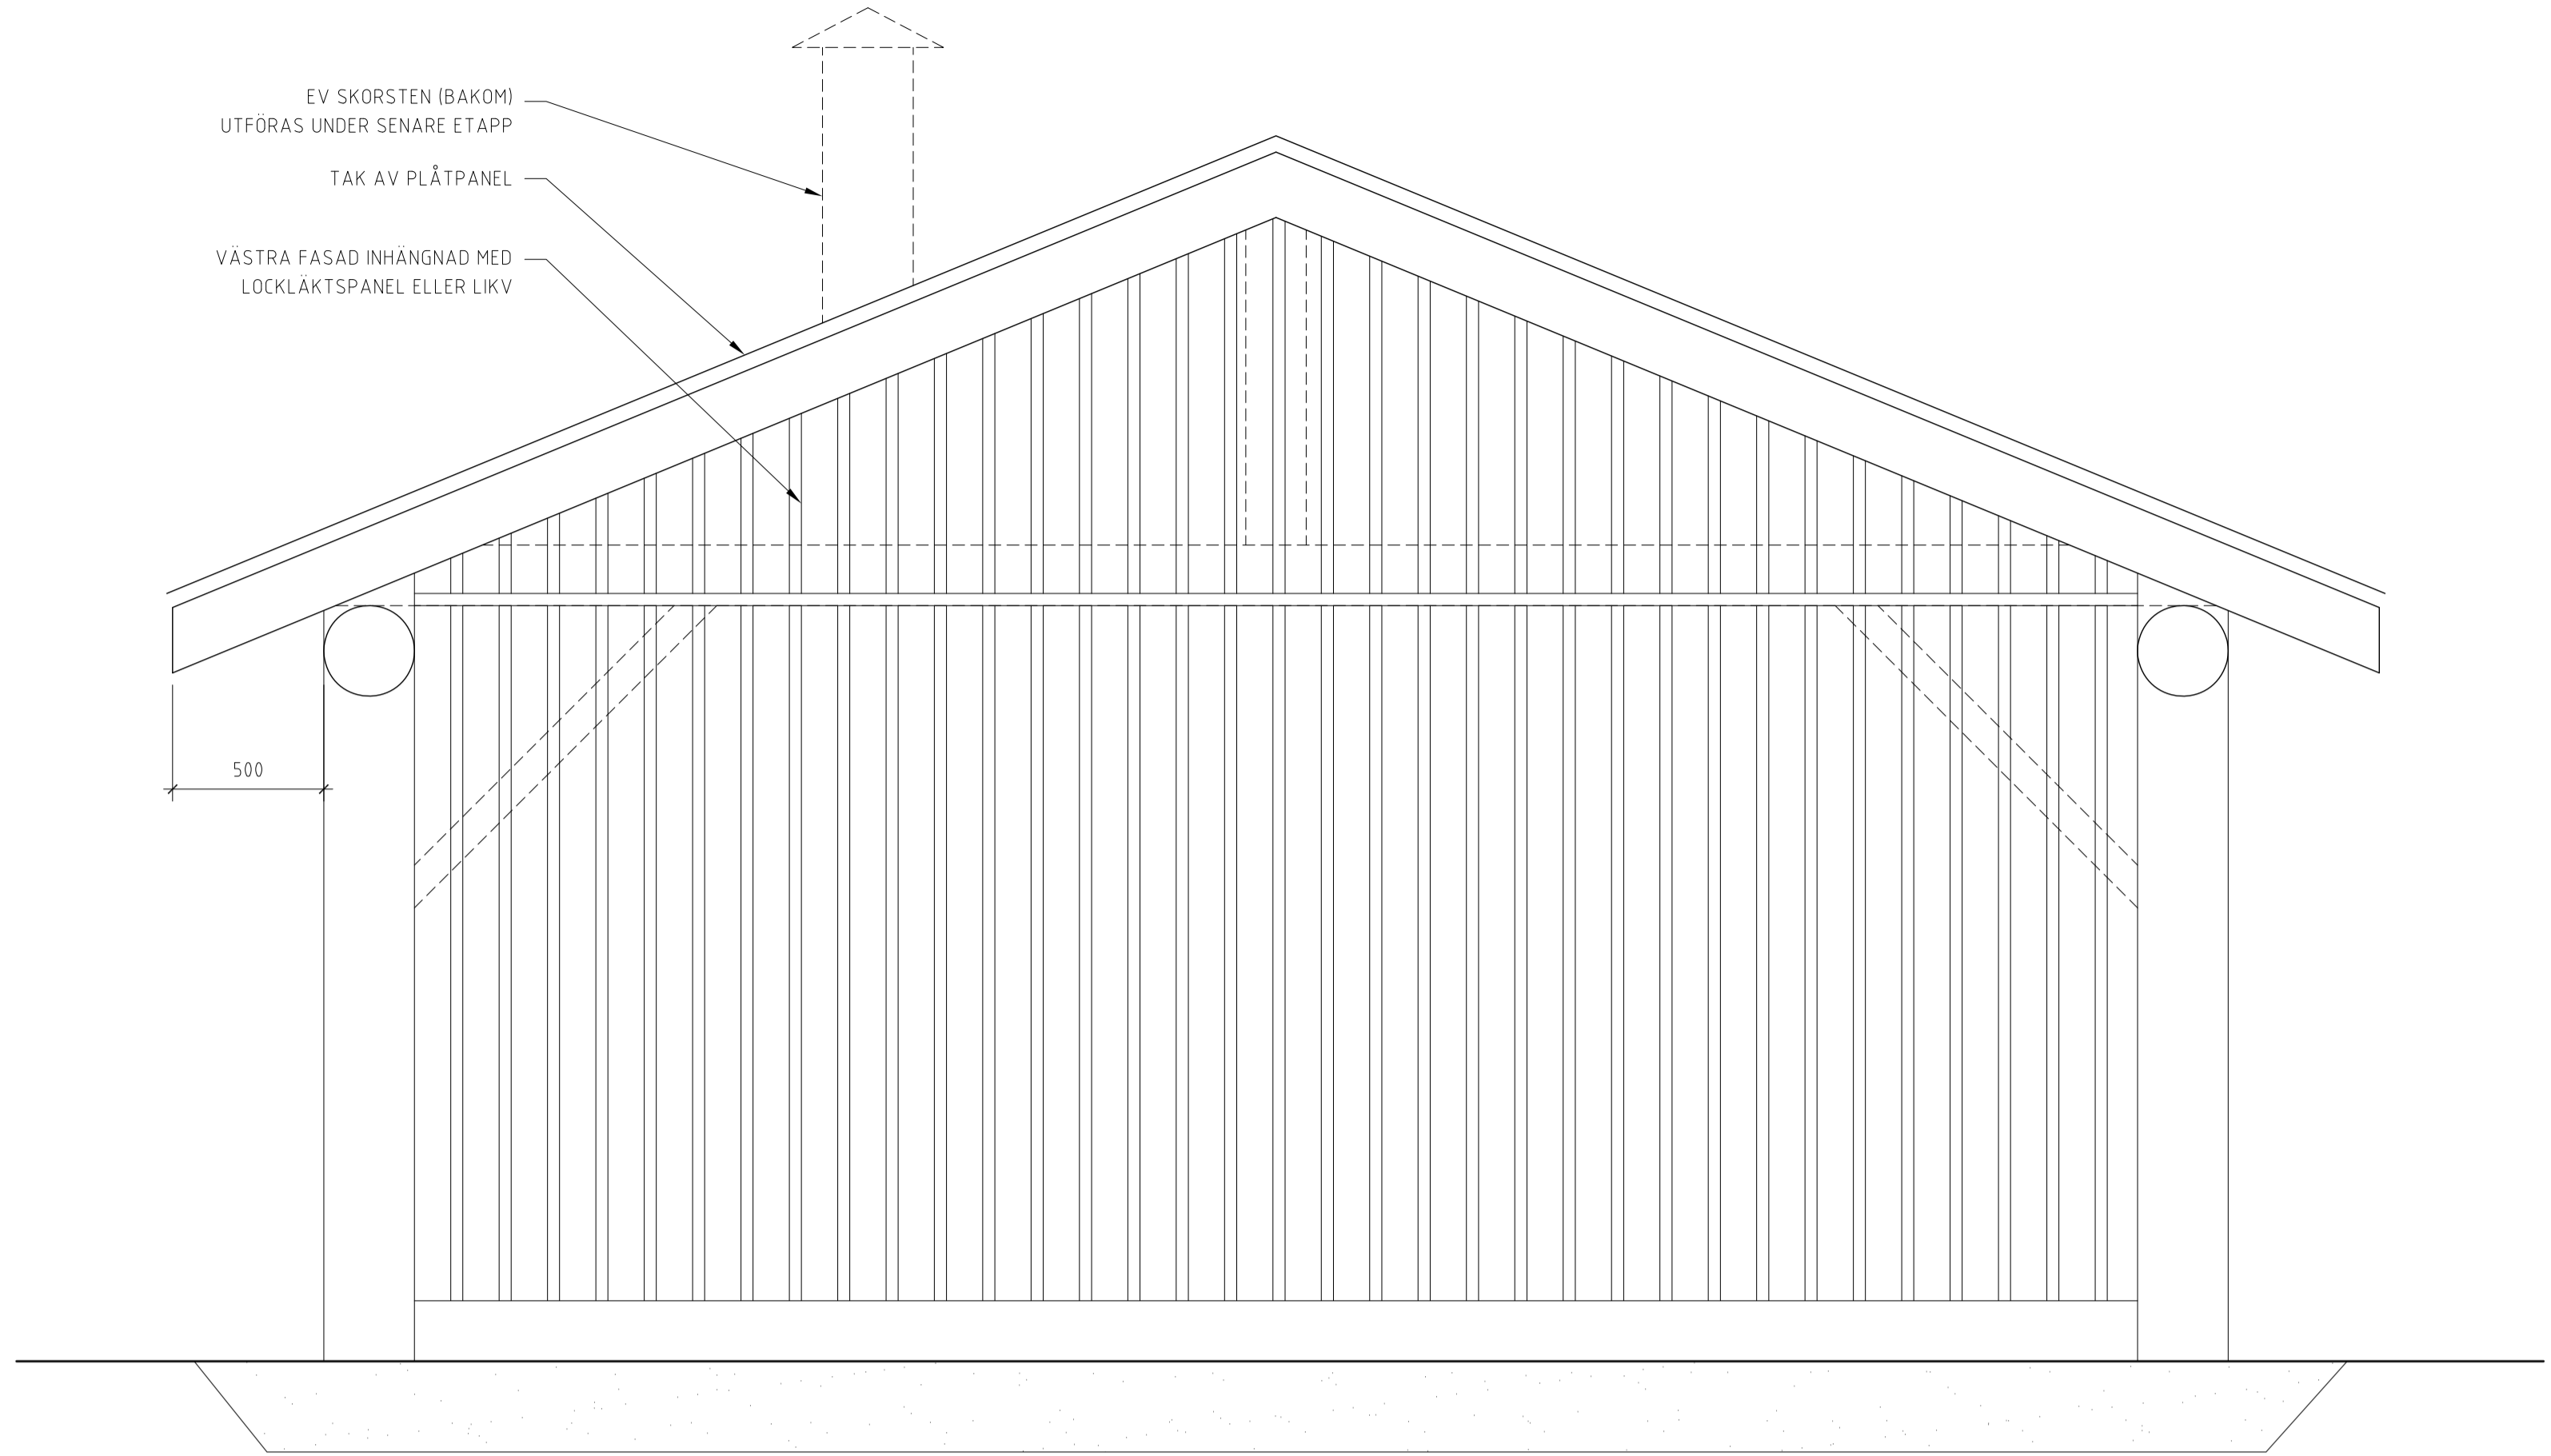

PRINCIP ELEVATION -VÄST
 SKALA 1:20 (A1)



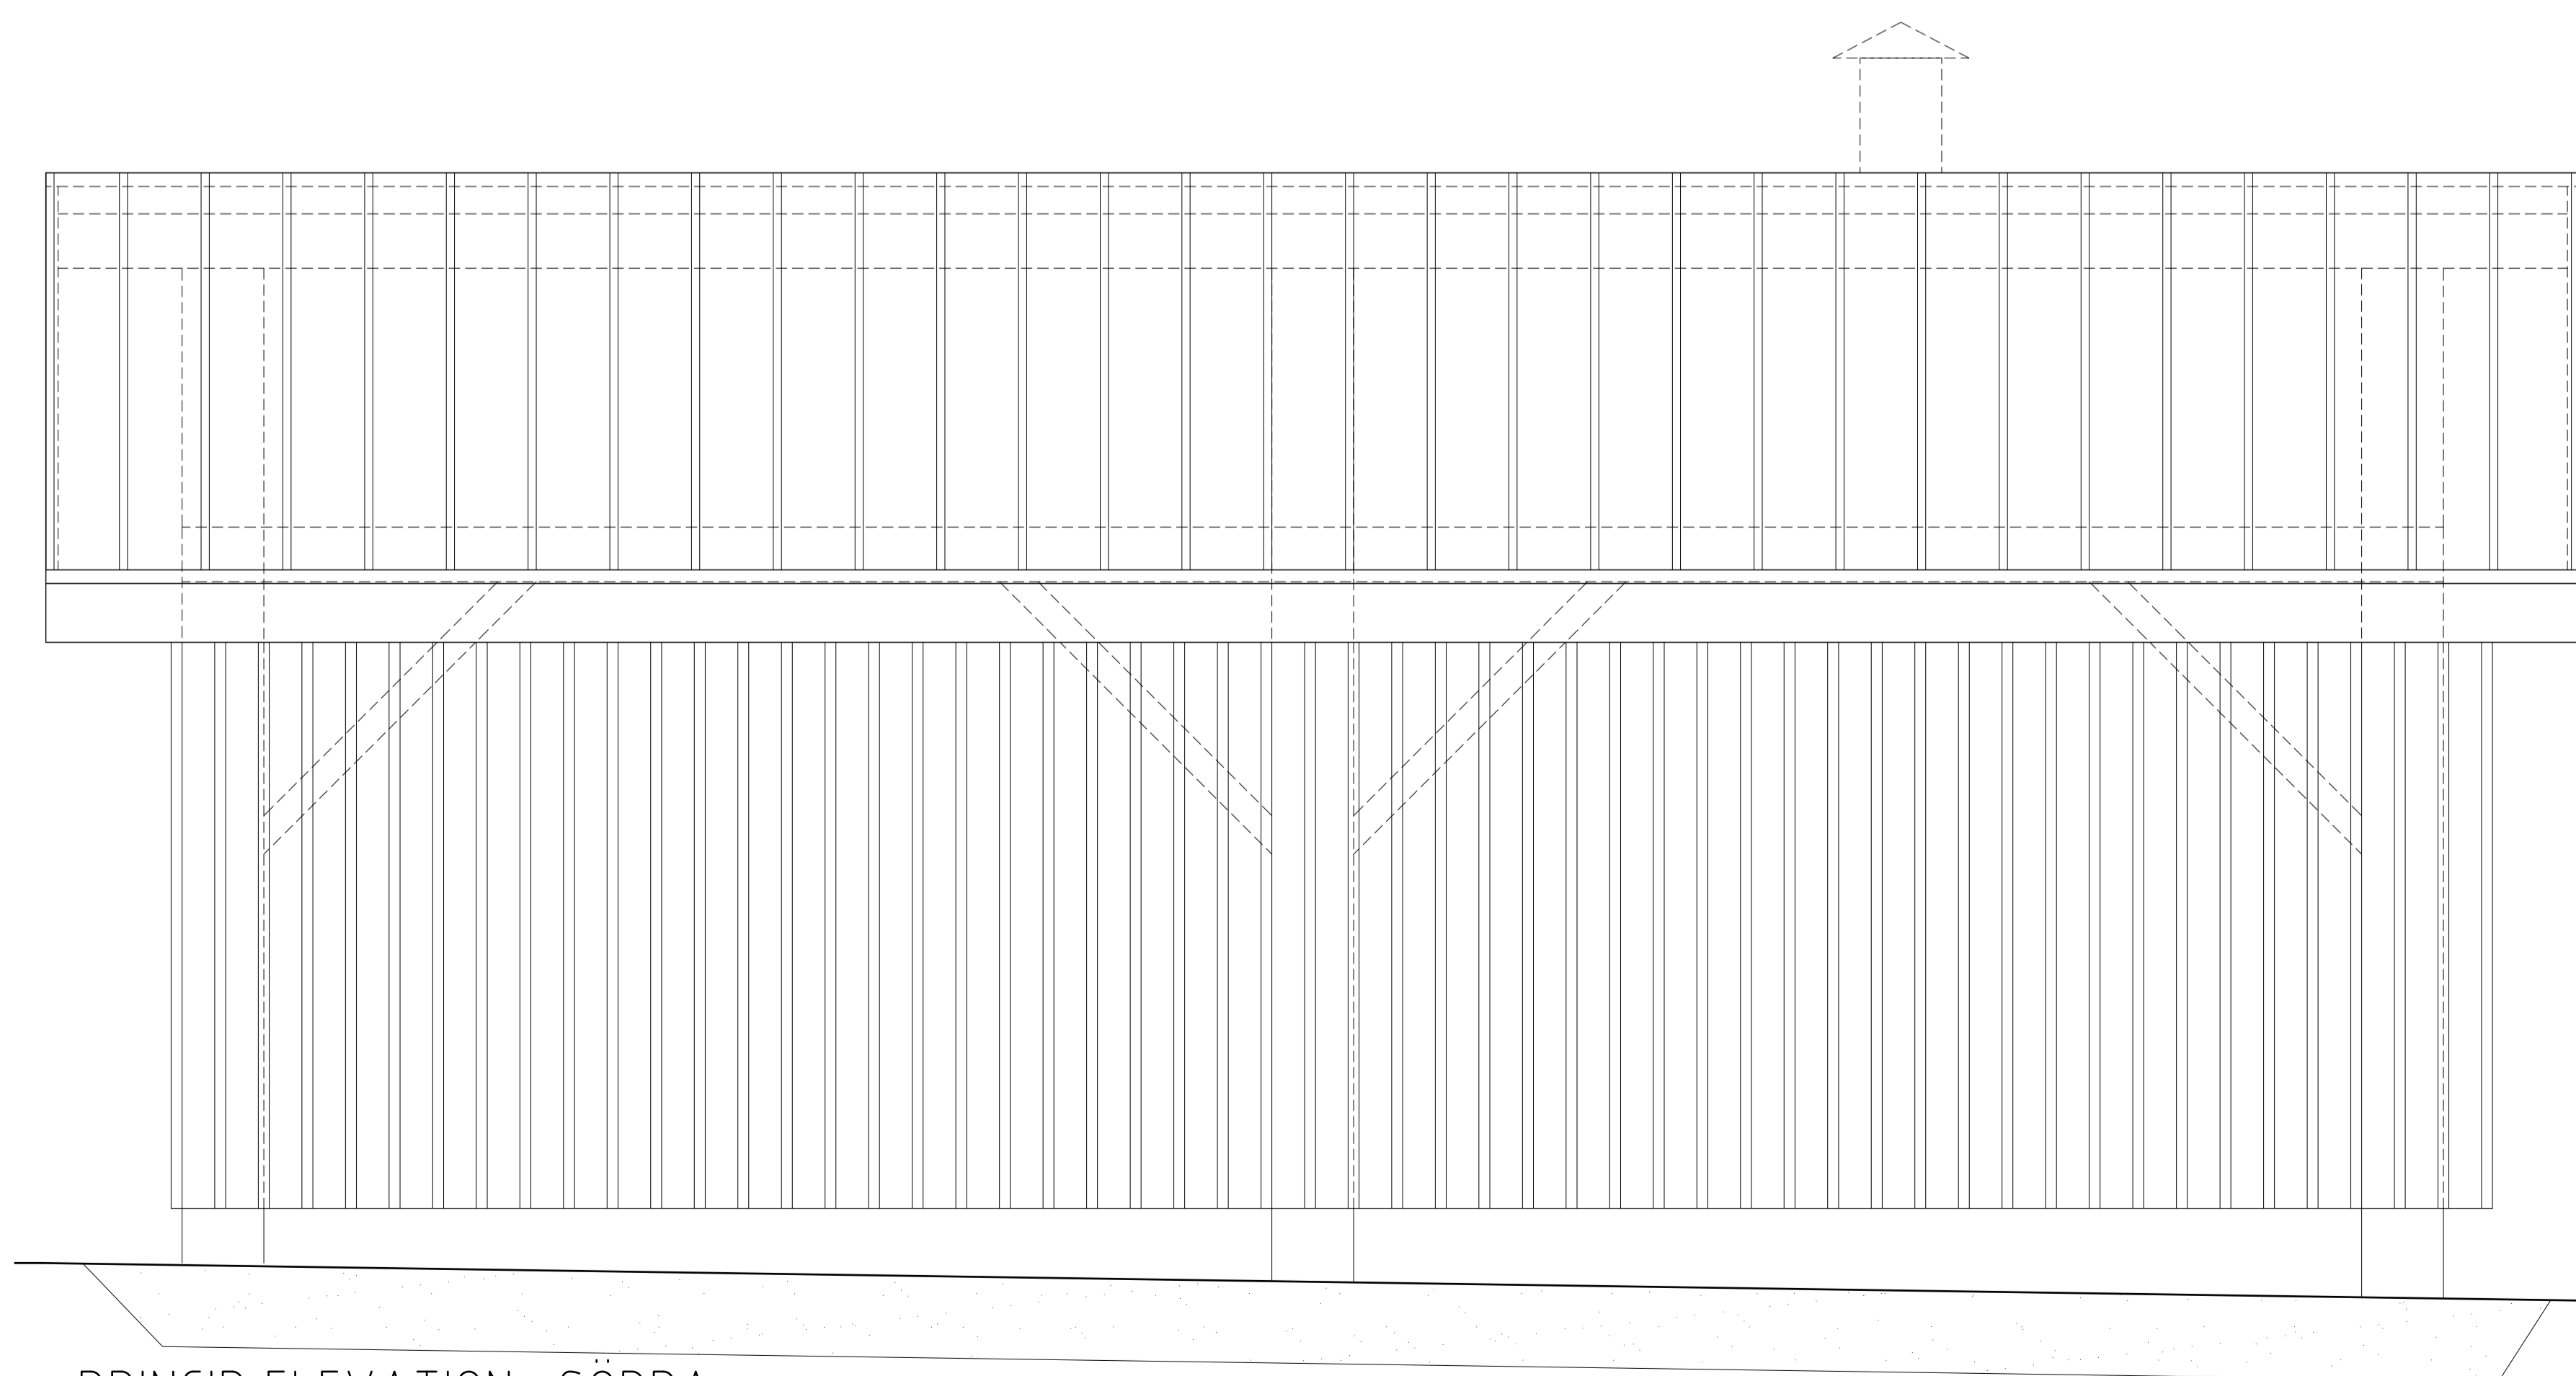


PRINCIP ELEVATION -SÖDRA
 SKALA 1:20 (A1)

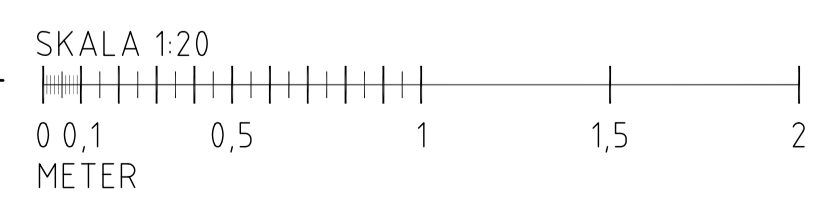

BET	ANT	ÄNDRINGEN AVSER	DATUM	SIEN
EKOLSUND 1:30 FÖRSLAG PÅ VINDSKYDD				
UPPDRAGNR	RITAD/KONSTR AV	HANDLÄGGARE		
DATUM	ANSVARIG			
20160625				
ELEVATION VY VÄSTRA - SÖDRA				
SKALA	NUMMER	BET		
1:20/A1	A-S-02			

P.L.O. 2016-06-25 11:53 \\SECTH\S01\PROFILER\1917\UDESKT\OP\EKOLSUND\EKOLSUND_VINDSKYDD_20160625.DWG JACK JOHNSON

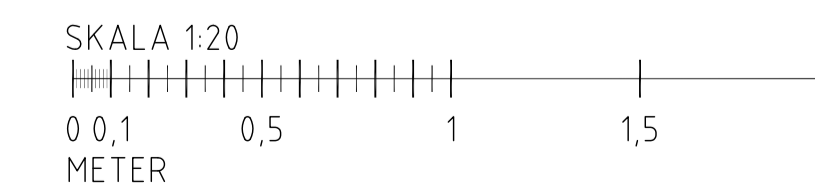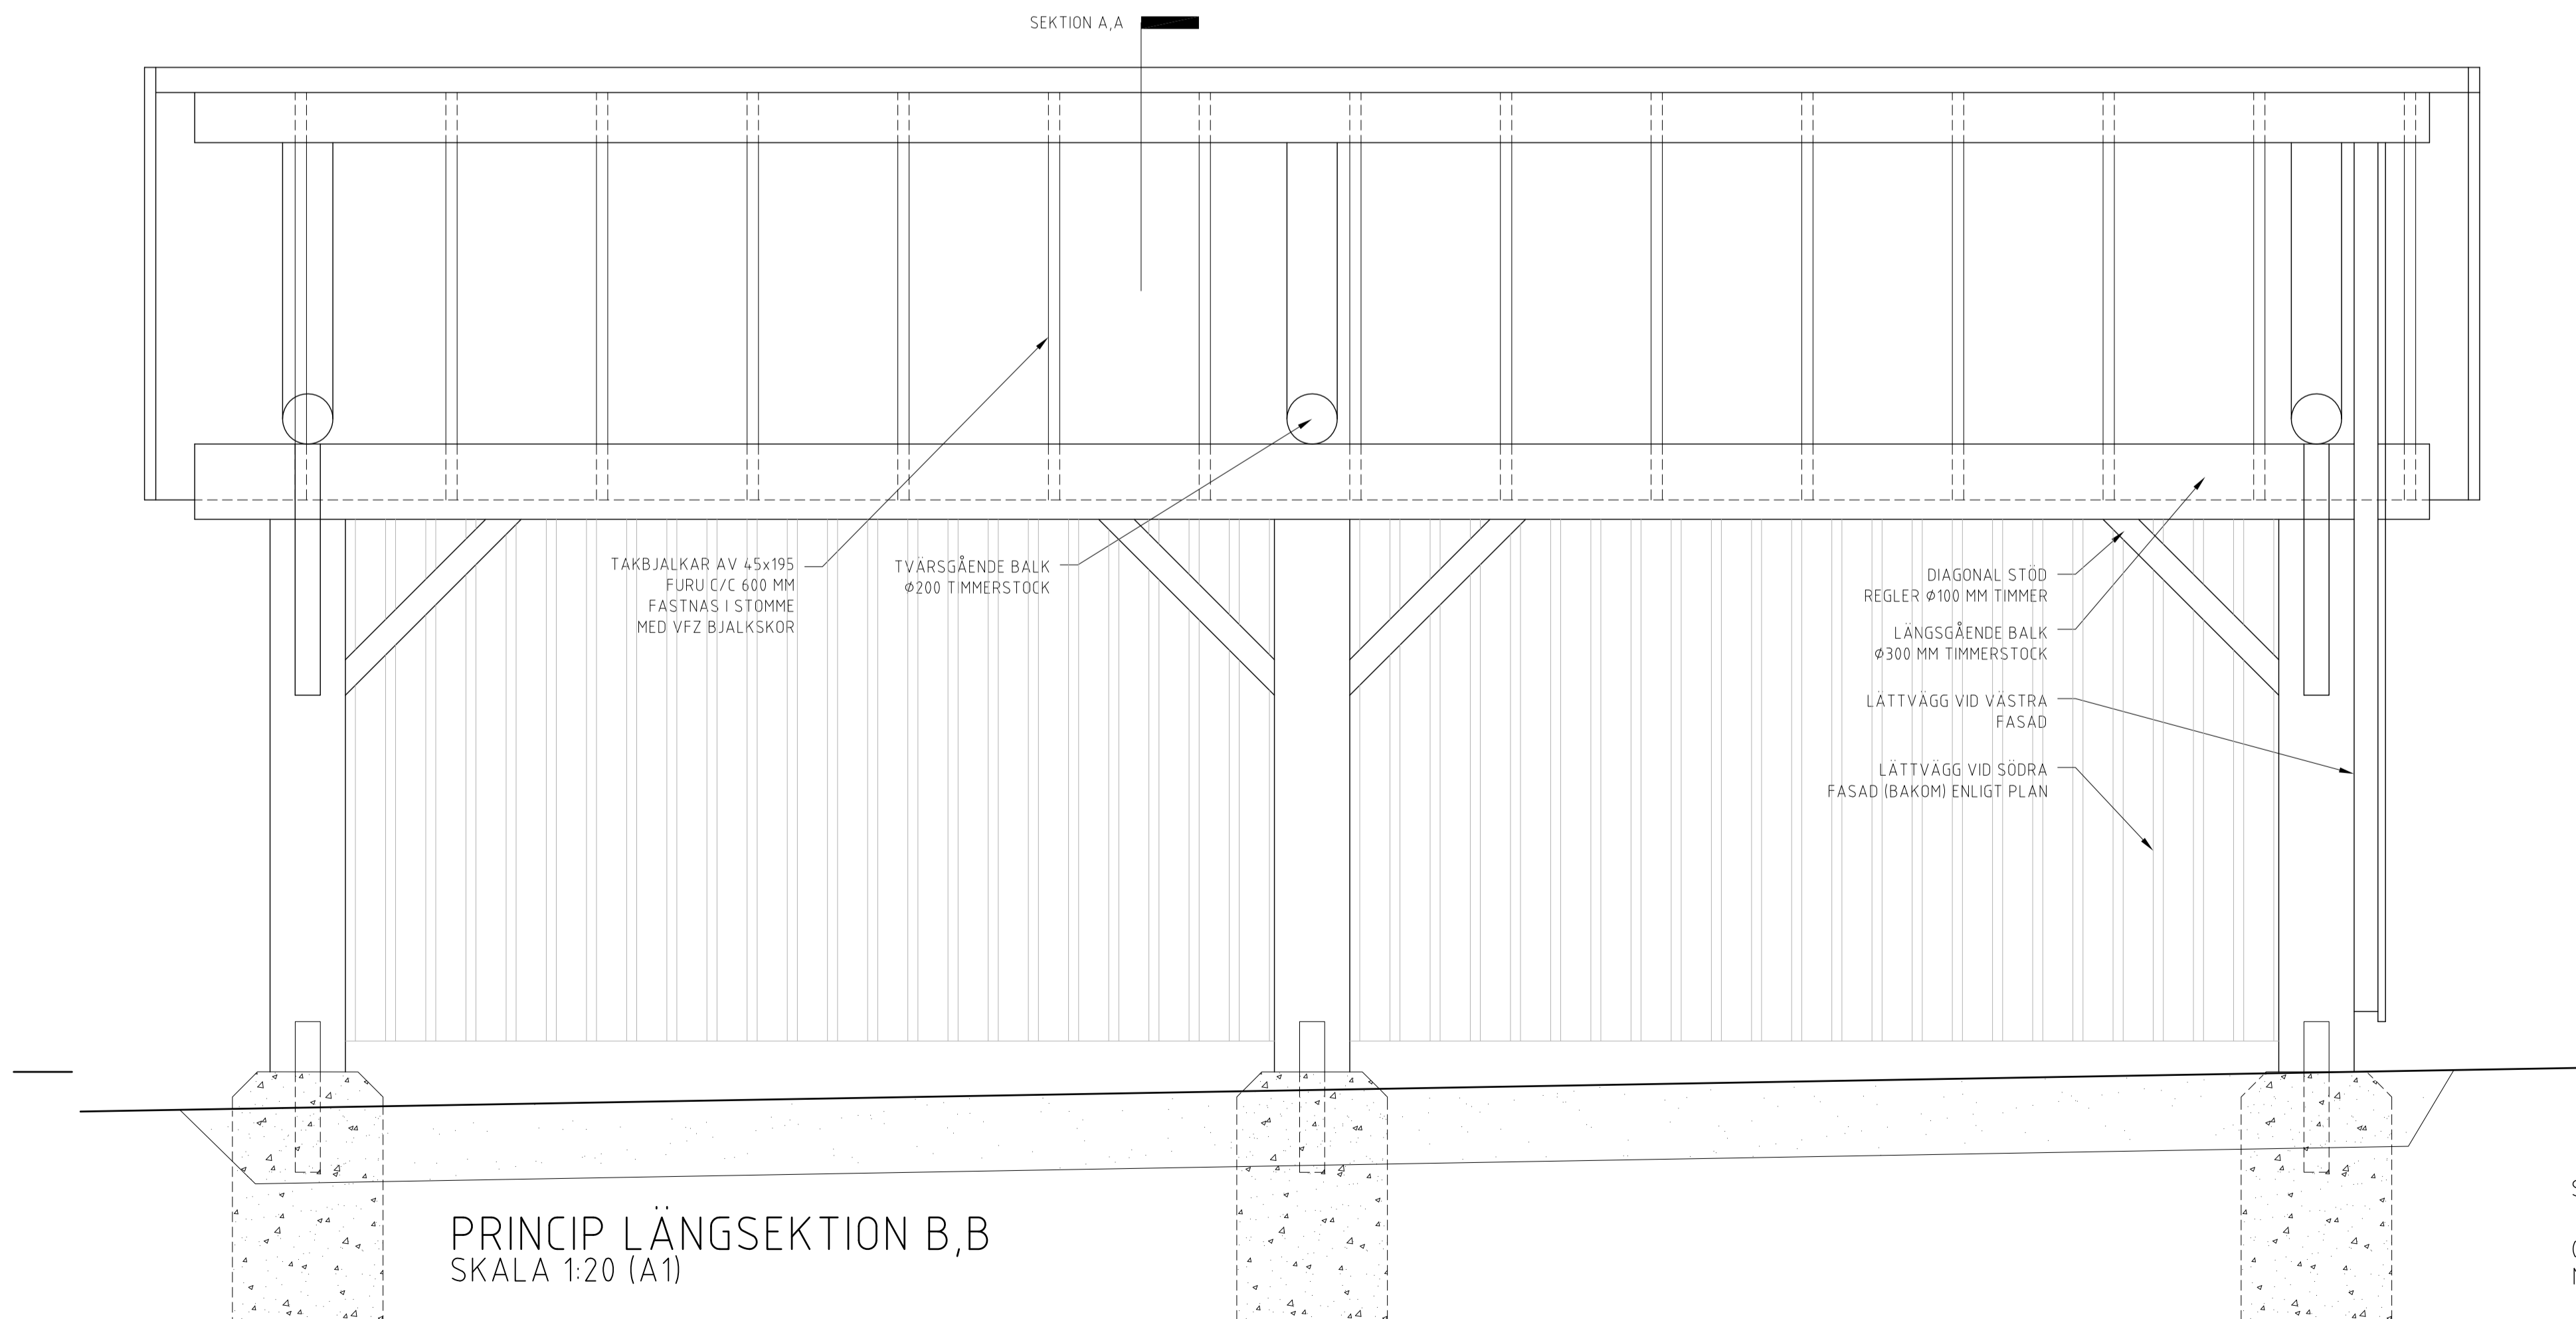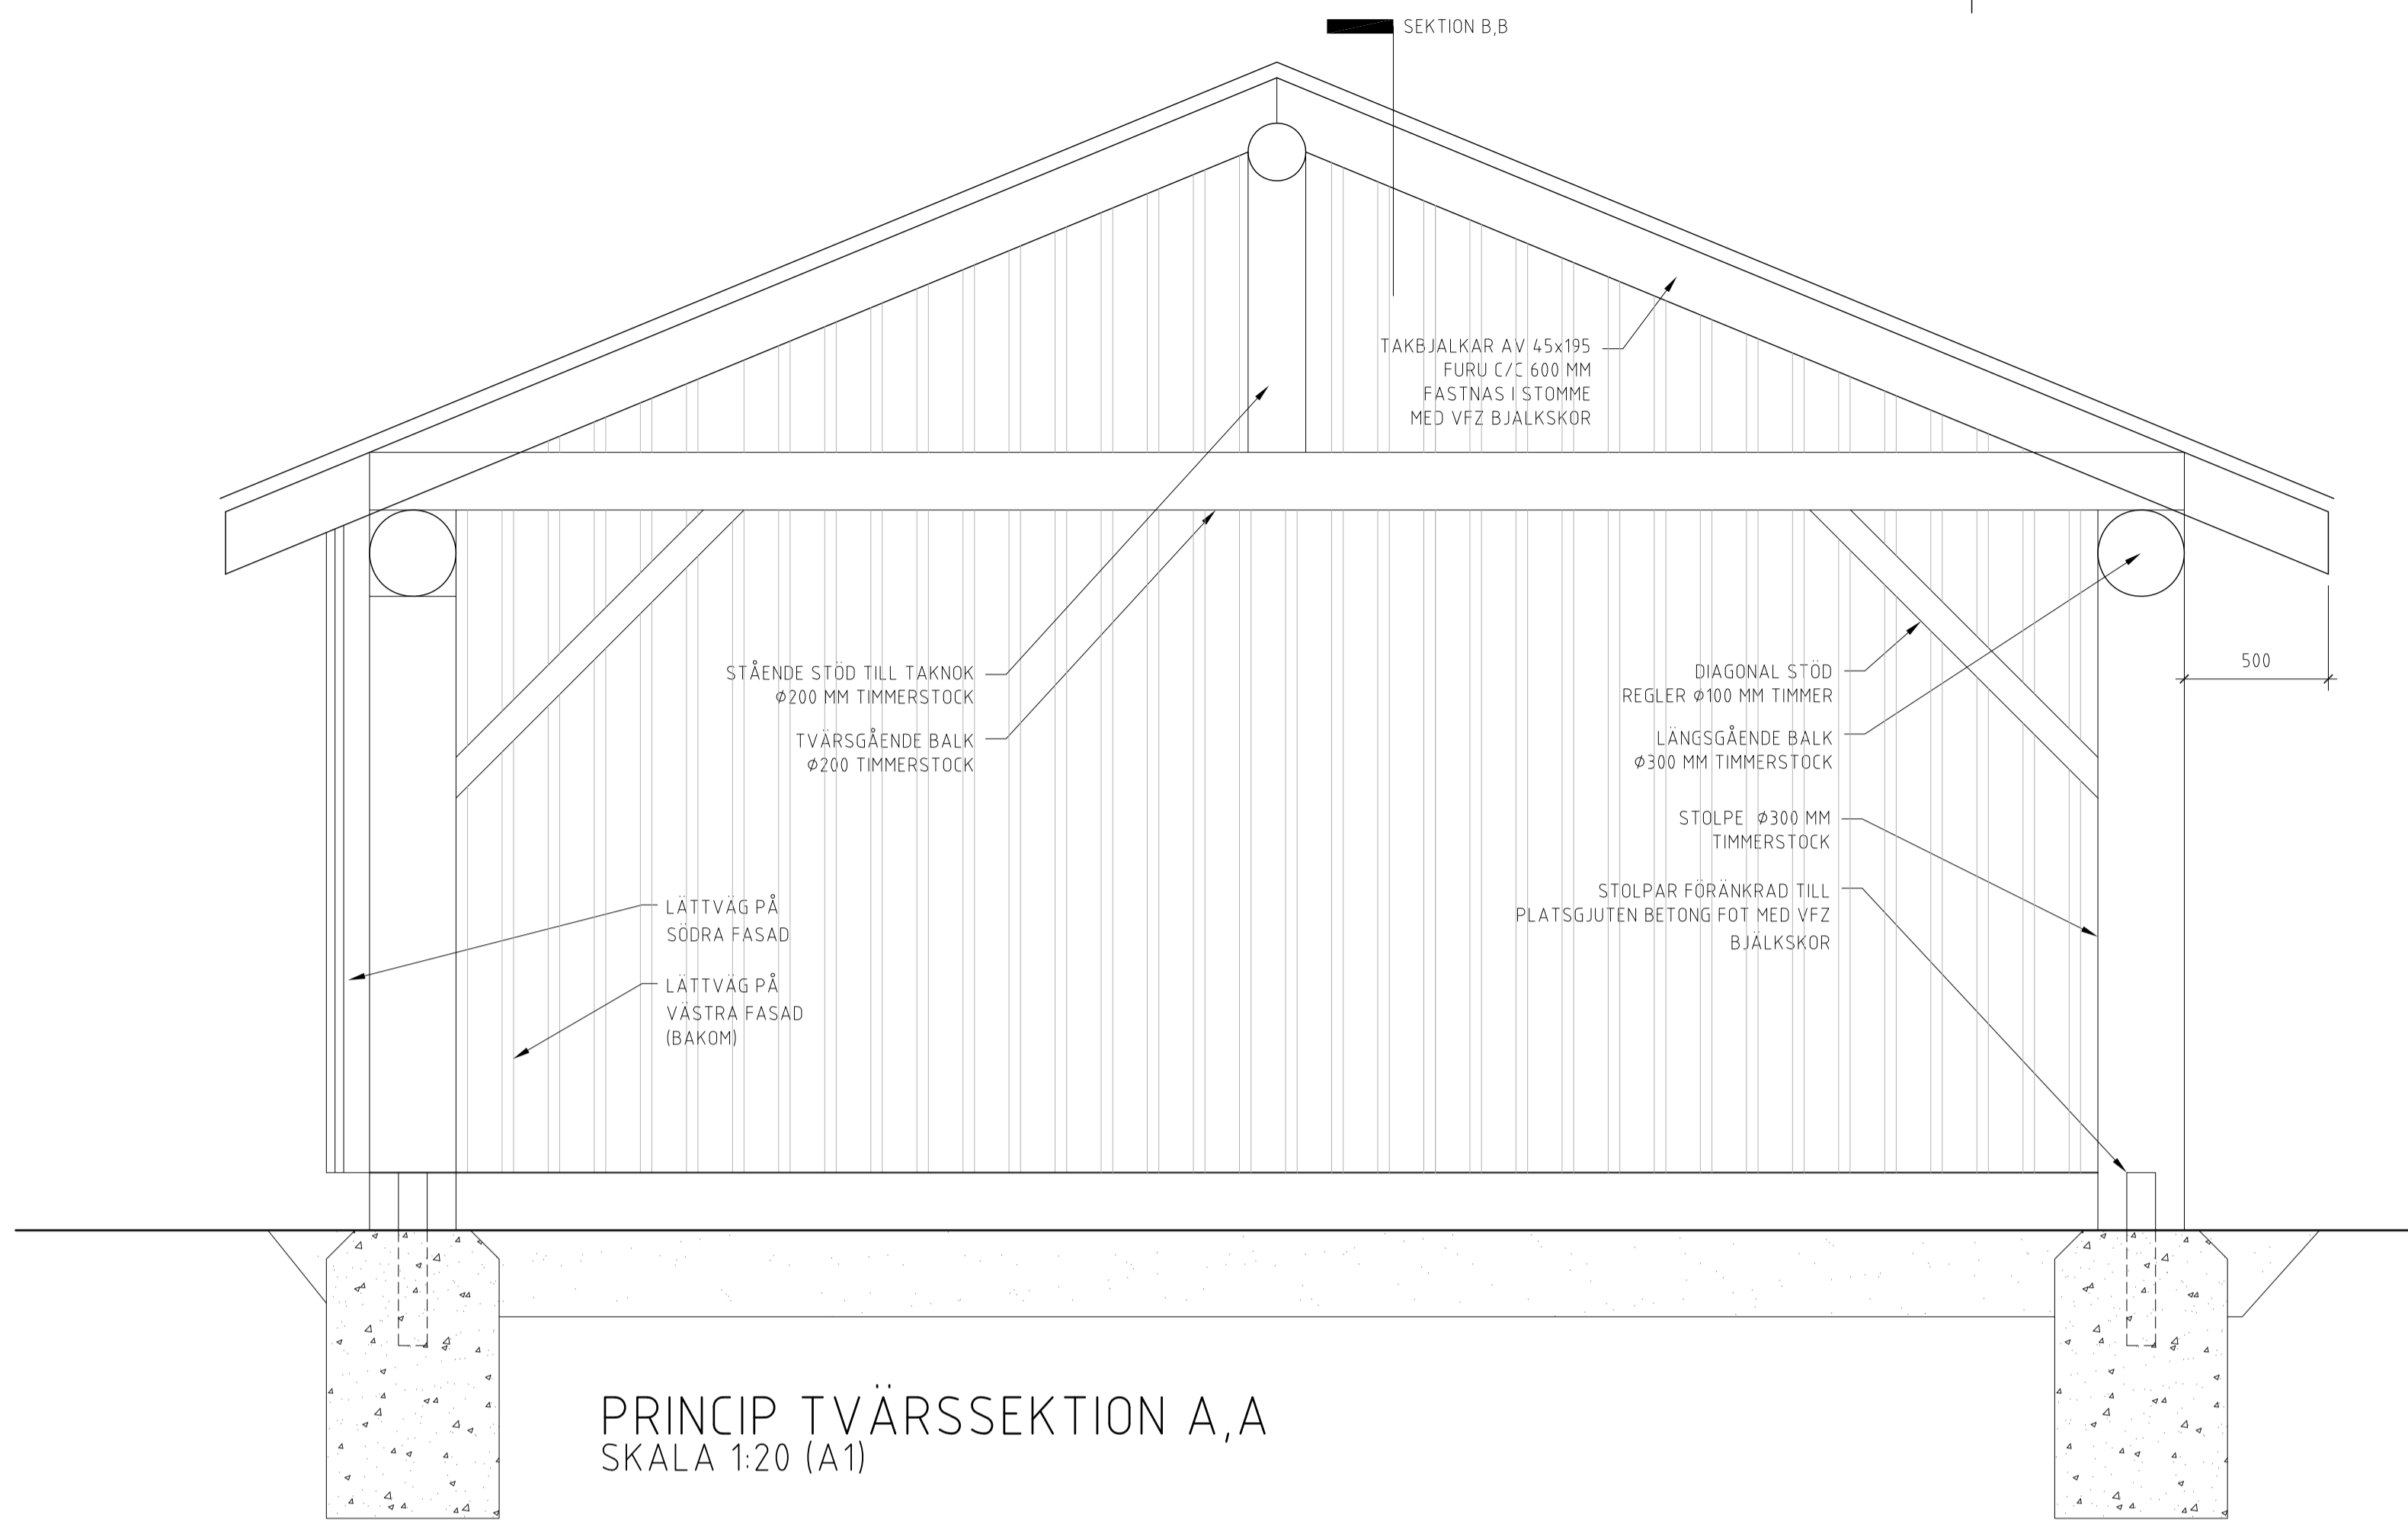

BET	ANT	ÄNDRINGEN AVSER	DATUM	SIGN
EKOLSUND 1:30 FÖRSLAG PÅ VINDSKYDD				
UPPDRAGNR	RITAD/KONSTR AV		HANDLÄGGARE	
DATUM	ANSVARIG			
20160625				
PRINCIPSEKTION				
SKALA	NUMMER		BET	
1:1000/A1	A-S-03			